

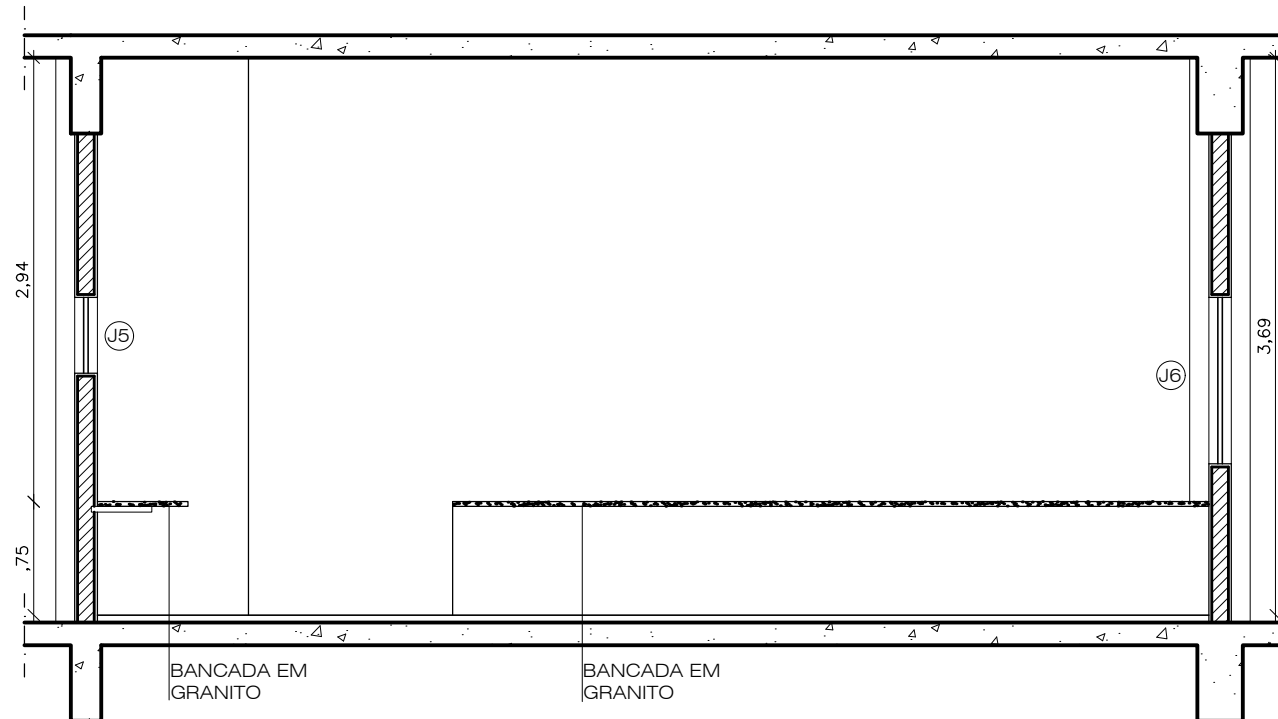


PLANTA BAIXA - LABORATÓRIO 03  
1º PAVIMENTO  
ESCALA 1/50

CORTE AA - LABORATÓRIO 03  
TÉRREO 1º PAVIMENTO  
ESCALA 1/50


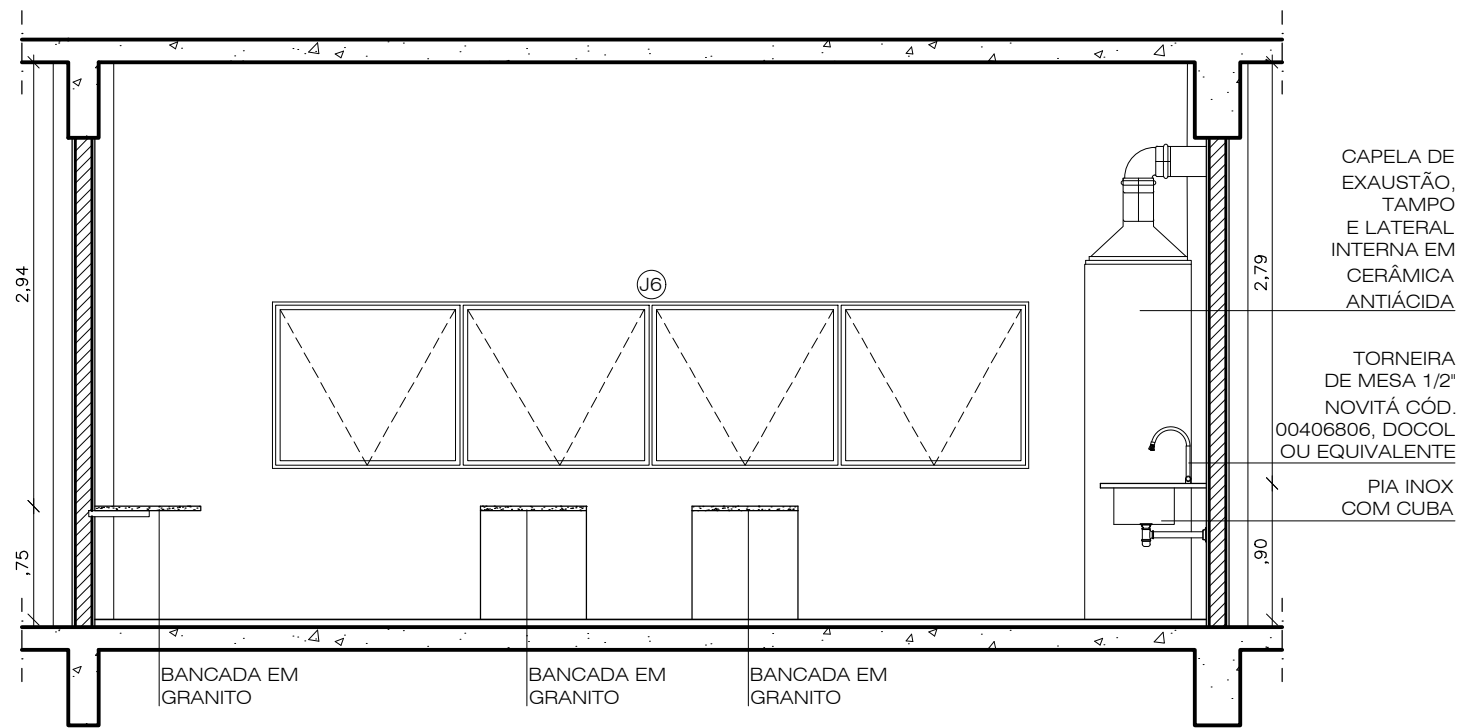


CORTE BB - LABORATÓRIO 03  
1º PAVIMENTO  
ESCALA 1/50

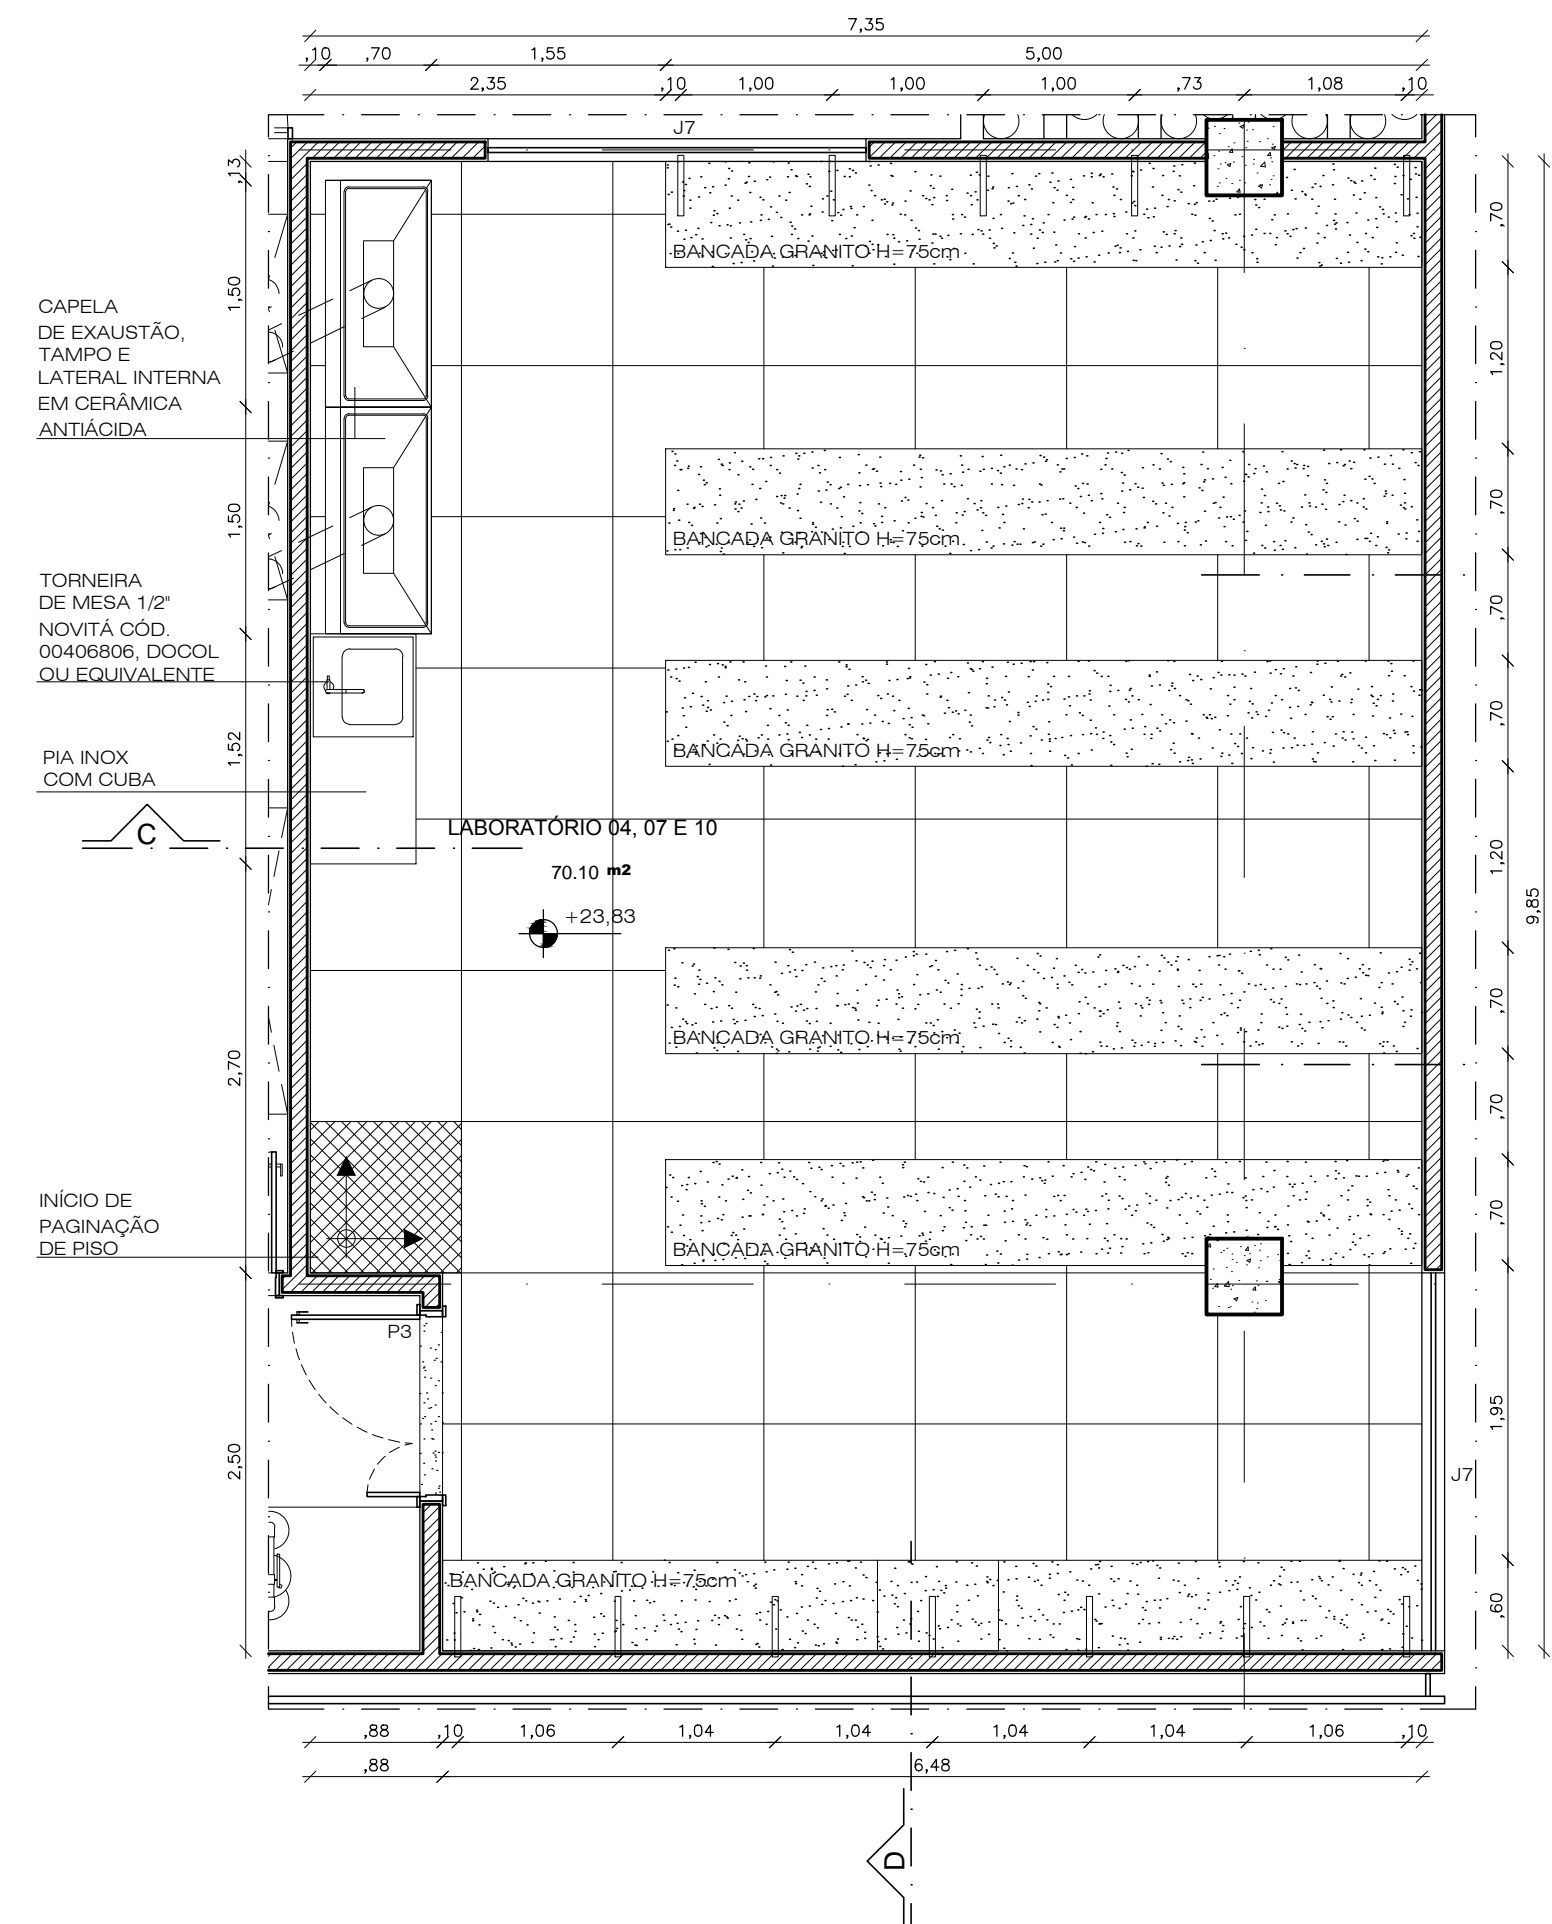

PLANTA BAIXA - LABORATÓRIOS 04, 07 E 10  
1º, 2º E 3º PAVIMENTOS  
ESCALA 1/50

CORTE CC - LABORATÓRIOS 04, 07 E 10  
1º, 2º E 3º PAVIMENTOS  
ESCALA 1/50

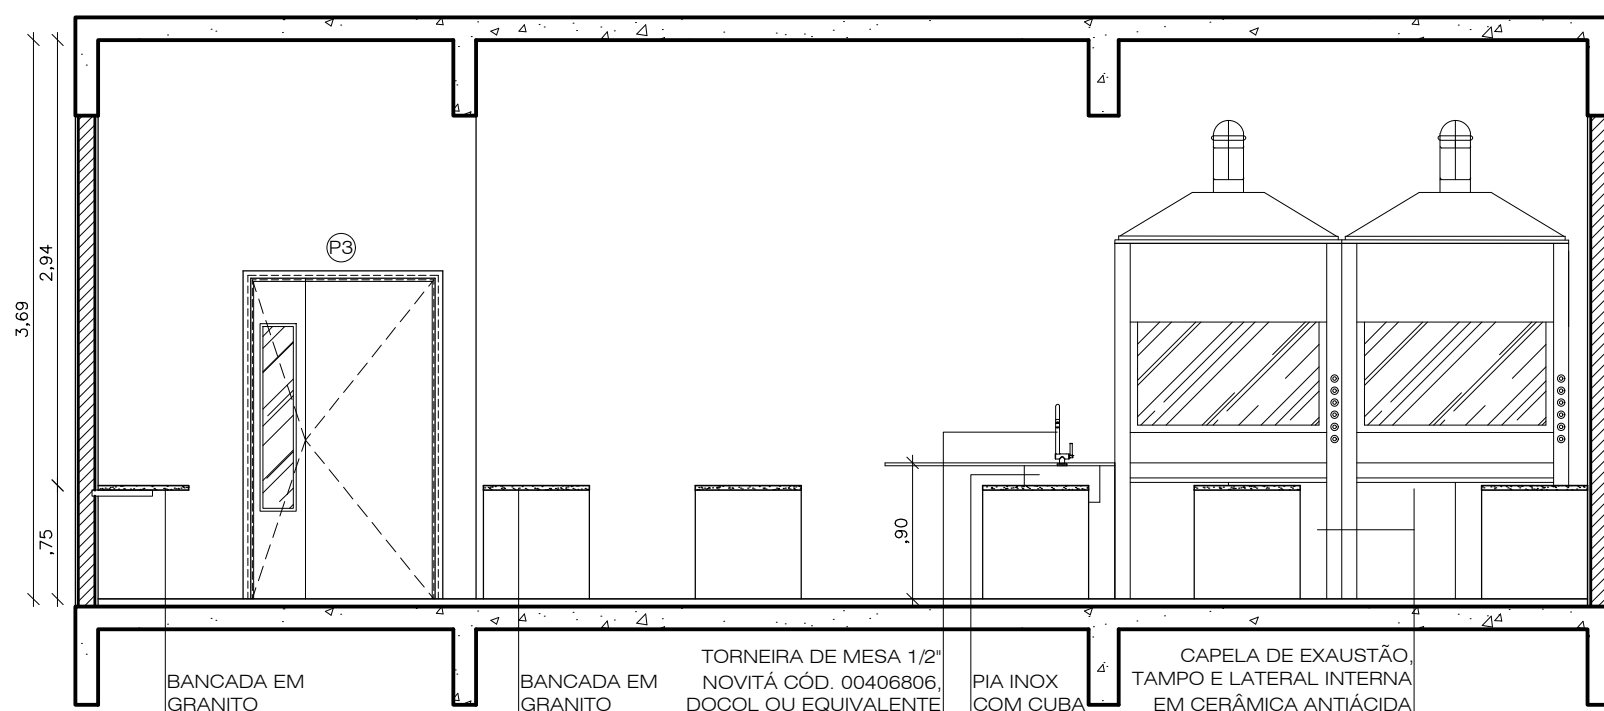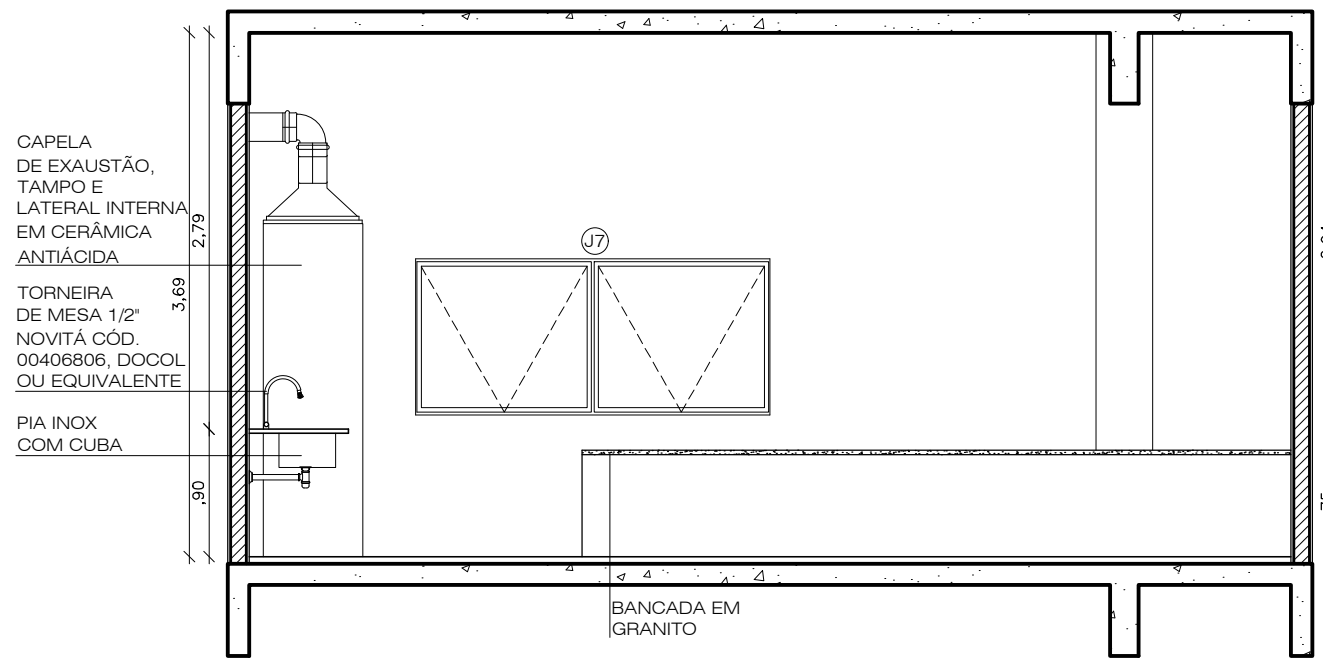

CORTE DD - LABORATÓRIOS 04, 07 E 10  
1º, 2º E 3º PAVIMENTOS  
ESCALA 1/50

QUADRO RESUMO DE ESQUADRIAS					
PORTAS					
CÓDIGO	DIMENSÃO	MATERIAL	QUANT.	FUNCIONAMENTO	LOCAL DE UTILIZAÇÃO
P3	1,20x2,10m	MADERA SEM OCA COM LAMINADO E VIDRO	10,00	ABRIR	TÉRREO: DEPOSITO 1º PAV., 2º PAV., 3º PAV., LABORATÓRIOS 02 AO 10
JANELAS					
J5	4,70x0,50 h=1,50	ALUMÍNIO ANODIZADO NATURAL E VIDRO LISO COMUM ESP. 6mm	8,00	MAXIMAR	TÉRREO: LABORATÓRIO 01 1º PAVIMENTO: LABORATÓRIOS 02 E 03 2º PAVIMENTO: LABORATÓRIOS 05 E 06 3º PAVIMENTO: LABORATÓRIOS 08 E 09 COBERTURA: BARRILETE
J6	5,00x1,10 h=1,00	ALUMÍNIO ANODIZADO NATURAL E VIDRO LISO COMUM ESP. 6mm	7,00	MAXIMAR	TÉRREO: LABORATÓRIO 01 1º PAVIMENTO: LABORATÓRIOS 02 E 03 2º PAVIMENTO: LABORATÓRIOS 05 E 06 3º PAVIMENTO: LABORATÓRIOS 08 E 09
J7	2,50x1,10 h=1,00	ALUMÍNIO ANODIZADO NATURAL E VIDRO LISO COMUM ESP. 6mm	9,00	MAXIMAR	1º PAVIMENTO: SALA DE TÉCNICOS E PESQUISADORES E LAB. 04 2º PAVIMENTO: SALA DE TÉCNICOS E PESQUISADORES E LAB. 07 3º PAVIMENTO: SALA DE TÉCNICOS E PESQUISADORES E LAB. 10

COORDENADOR DE CONTRATO - MAYRTHON JÚNIOR - RNP - 060191712-0

RESPONSÁVEL TÉCNICO - ROGÉRIO SOUZA - CAU - A29399-7

ARQUITETO(A) - ISABEL LUCENA - CAU - A50499-8

ALTERAÇÕES:			
03			
02			
01			
NÚMERO	DATA	RESPON.	TIPO E LOCAL DA ALTERAÇÃO

COORDENADOR DE CONTRATO - MAYRTHON JÚNIOR - RNP - 060191712-0	COORDENADOR DE CONTRATO - MAYRTHON JÚNIOR - RNP - 060191712-0
RESPONSÁVEL TÉCNICO - ROGÉRIO SOUZA - CAU - A29399-7	RESPONSÁVEL TÉCNICO - ROGÉRIO SOUZA - CAU - A29399-7
ARQUITETO(A) - ISABEL LUCENA - CAU - A50499-8	ARQUITETO(A) - ISABEL LUCENA - CAU - A50499-8



COORDENADORA DE PLANEJAMENTO, PROJETO E OBRAS - ARG. MÁRCIA ELIZABETH PINHEIRO CAU - A21359-4  
CHEFE DO NÚCLEO DE PROJETOS - ARG. ROSANA DE LEO CAU - A18234-6  
AUTOR DO PROJETO - CLARA SOLEDADE - CAU - A88603-7

CENAM		LOCAL	Salvador - BA	USUÁRIO	R00
CAMPUS DE SÃO LAZARO					
DETALHE - LABORATÓRIOS 03, 04, 07 E 10					
ARQUITETURA		PROJETO EXECUTIVO		35/52	
DATA	ESCALA DE PLANTAS	DESENHO	CONFERÊNCIA		
07/2016	INDICADA	ERIKA ARAUJO	-		