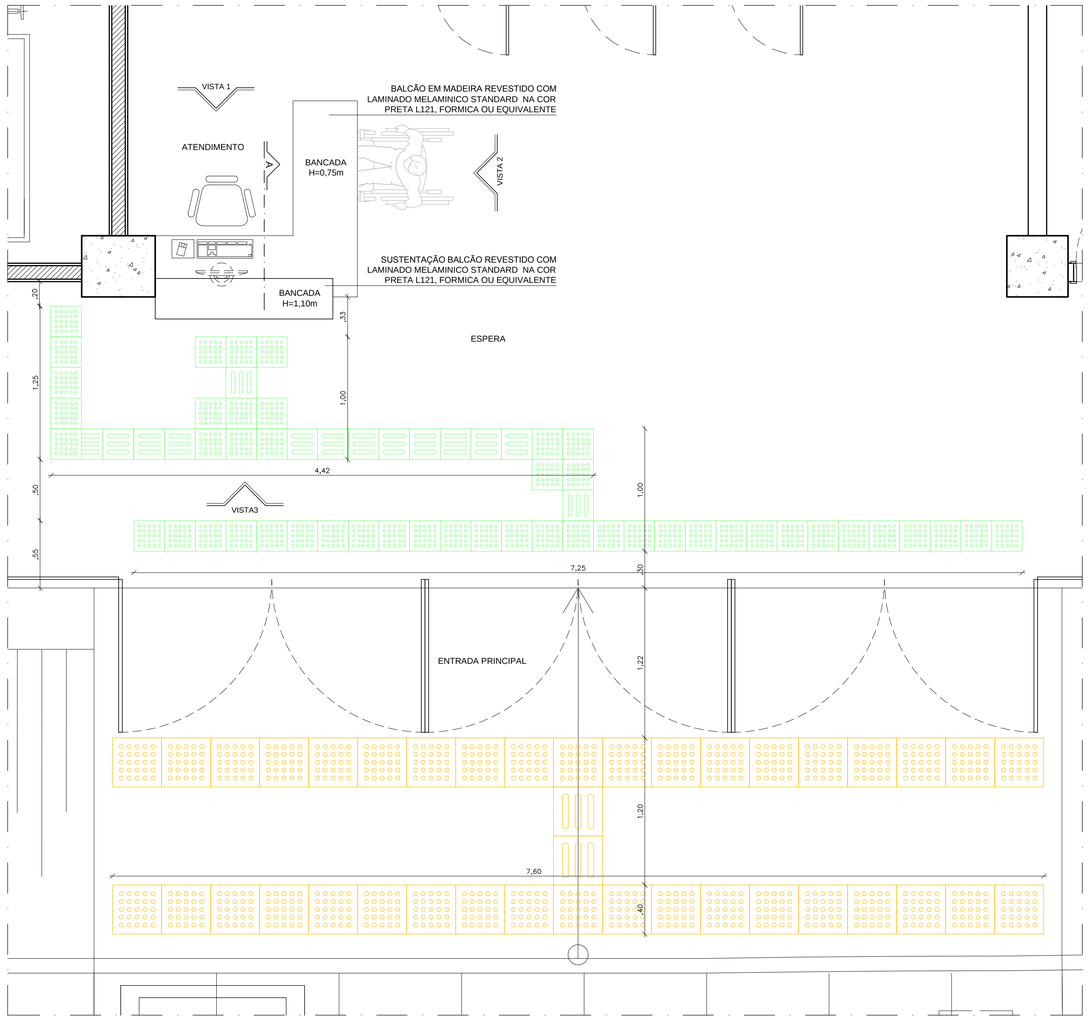

PLANTA BAIXA - BALCÃO RECEPÇÃO
TÉRREO
ESCALA 1/25

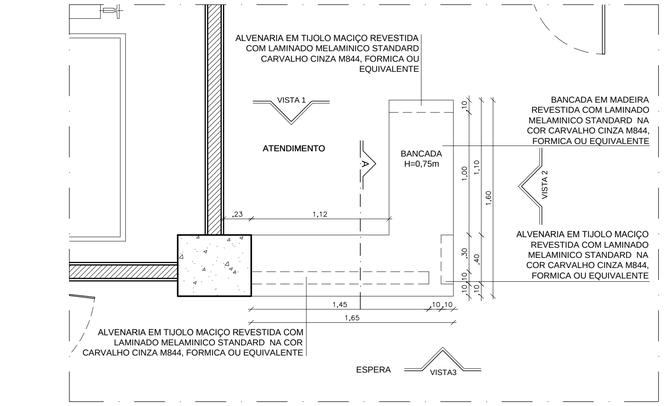

PLANTA BALCÃO RECEPÇÃO - H=0,75m
TÉRREO
ESCALA 1/25

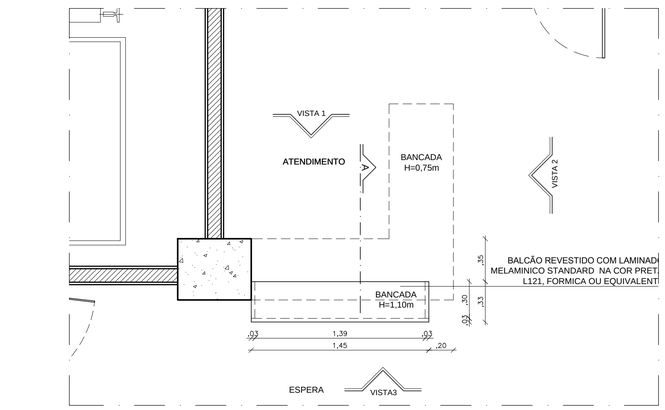

PLANTA BALCÃO RECEPÇÃO - H=1,10m
TÉRREO
ESCALA 1/25

QUADRO DE LEGENDAS - PISOS		
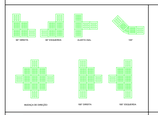	PISO TÁTIL EMBORRACHADO 25x25CM, E=7mm, COR 04, BORINDUS OU EQUIVALENTE	ESCADAS, PORTAS DE ACESSO
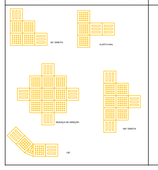	PISO TÁTIL CIMENTADO 40x40CM	ÁREAS EXTERNAS

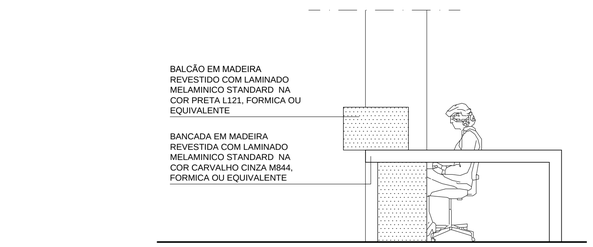

BALCÃO - VISTA 2
TÉRREO
ESCALA 1/25

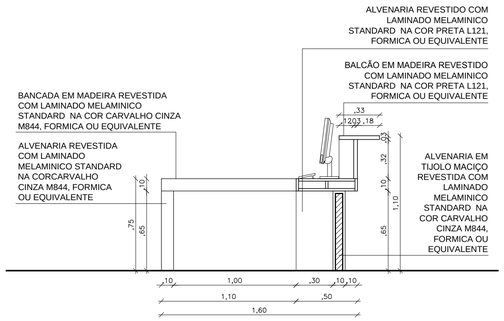

BALCÃO - CORTE A
TÉRREO
ESCALA 1/25

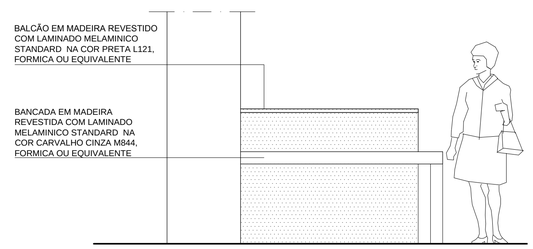

BALCÃO - VISTA 1
TÉRREO
ESCALA 1/25

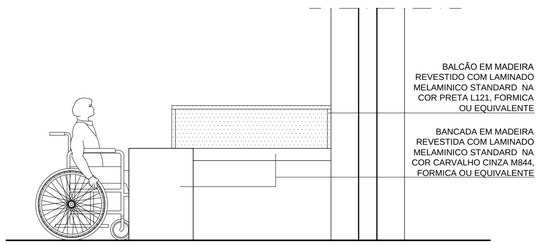

BALCÃO - VISTA 3
TÉRREO
ESCALA 1/25

COORDENADOR DE CONTRATO - JOSÉ CARLOS DA ROCHA RNP - 0500939233

RESPONSÁVEL TÉCNICO - ROGÉRIO SOUZA CAU - A29399-7

ARQUITETO(A) - ISABEL LUCENA CAU - A50499-8

ALTERAÇÕES:

NÚMERO	DATA	RESPONS.	TIPO E LOCAL DA ALTERACAO
03			
02			
01			

LOGOMARCA EMPRESA:

COORDENADOR DE CONTRATO - JOSÉ CARLOS DA ROCHA	RNP - 0500939233
RESPONSÁVEL TÉCNICO - ROGÉRIO SOUZA	CAU - A29399-7
ARQUITETO(A) - ISABEL LUCENA	CAU - A50499-8

UNIVERSIDADE FEDERAL DA BAHIA

SUMAI Superintendência de Meio Ambiente e Infraestrutura

COORDENADORA DE PLANEJAMENTO, PROJETO E OBRAS - ARQ. MÁRCIA ELIZABETH PINHEIRO CAU- A21359-4

CHEFE DO NÚCLEO DE PROJETOS - ARQ. ROSANA DE LEO CAU- A18234-6

AUTOR DO PROJETO - CLARA SOLEDADE - CAU - A85603-7

NOME DO PROJETO:
CIENAM

LOCAL: CAMPUS DE SÃO LAZARO
CIDADE: Salvador - BA

NOME DA PRANCHA:
DETALHAMENTO BALCÃO RECEPÇÃO - TÉRREO
VERSÃO: R00

ÁREA TÉCNICA: ARQUITETURA
ETAPA: PROJETO EXECUTIVO
FOLHA: 42/52

DATA: 07/2016
ESCALA DE PLOTAGEM: INDICADA
DESENHO: CINTIA CASTRO
CONFERIDO POR: -

ARQUIVO: CIENAM15C--AR--PE--42-- DET - BALCÃO 00P--R00.dwg \\Tiresenve\VPAF$\VPAF--DESENVOLVIMENTO\CLARA\CIENAM\14C--LICITACAO_OBRA\Arquitetura\