




PLANTA EXECUTIVA - COBERTA  
COBERTA  
ESCALA 1/75

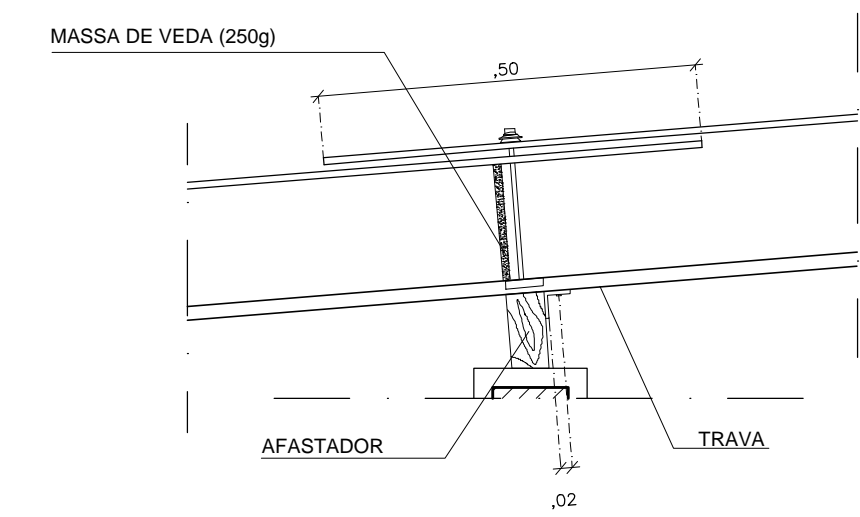

DET. RECOBRIMENTO LONGITUDINAL  
COBERTA  
ESCALA 1/10

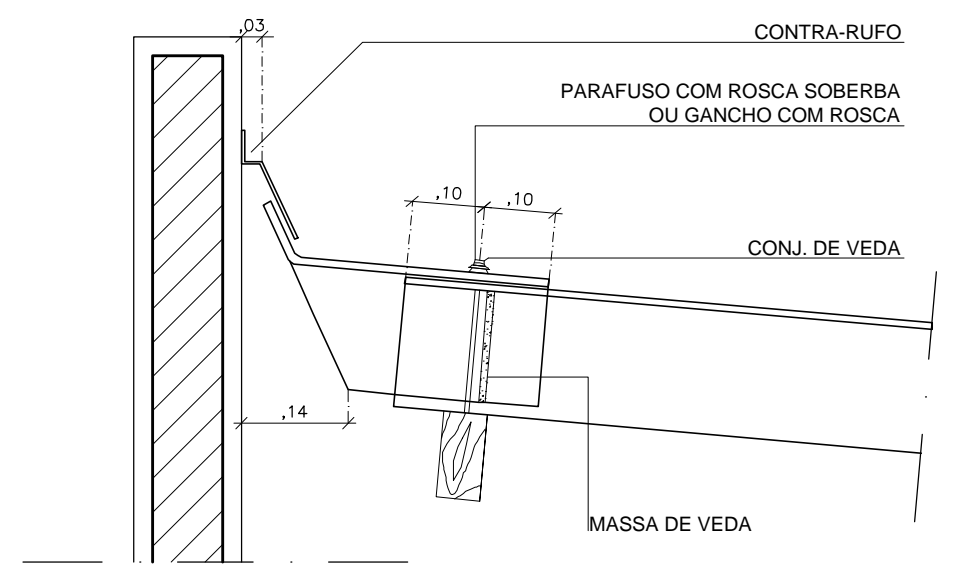

DETALHE - RUFO  
COBERTA  
ESCALA 1/10

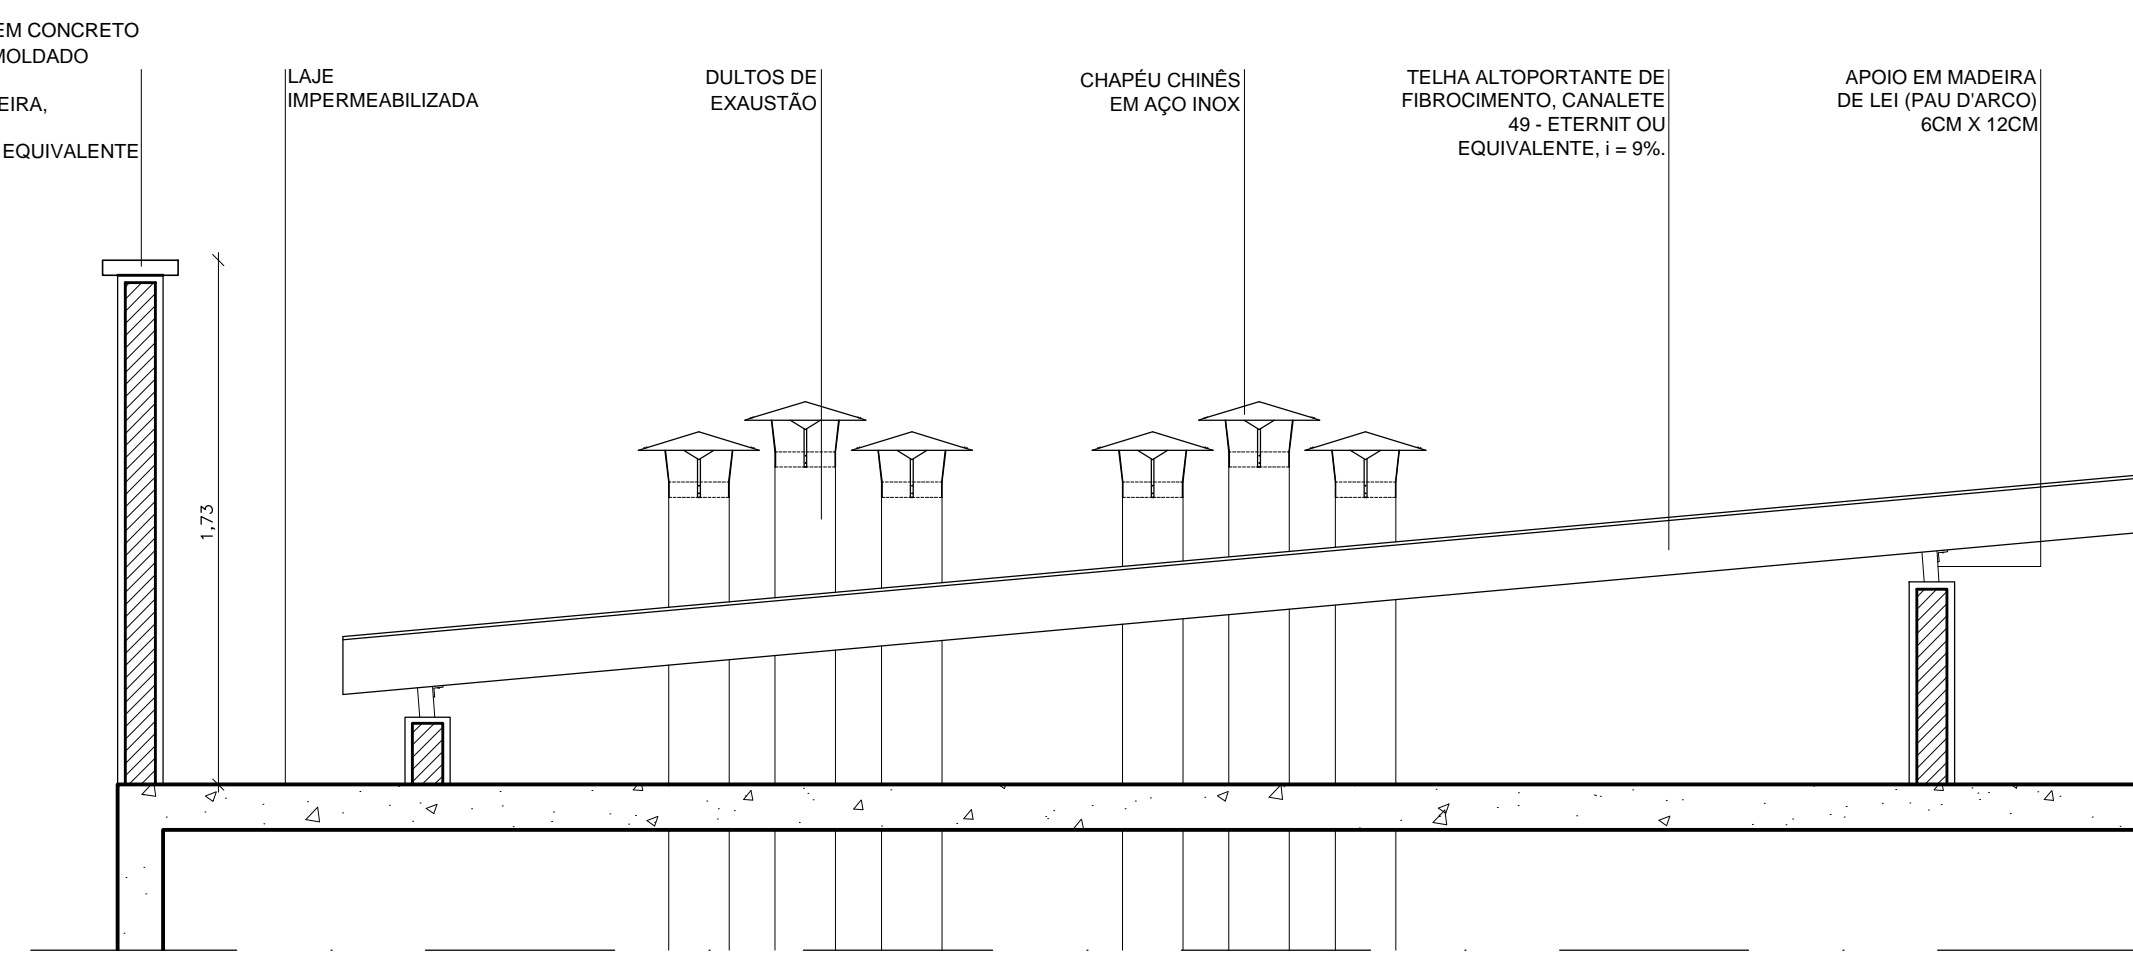

CORTE SETORIAL E  
COBERTA  
ESCALA 1/25

COORDENADOR DE CONTRATO - JOSÉ CARLOS DA ROCHA - RNP - 0500939233

RESPONSÁVEL TÉCNICO - ROGÉRIO SOUZA - CAU - A29399-7

ARQUITETO(A) - ISABEL LUCENA - CAU - A50499-8

ALTERAÇÕES:			
NÚMERO	DATA	RESPONSÁVEL	TIPO E LOCAL DA ALTERAÇÃO
03			
02			
01			

COORDENADOR DE CONTRATO - JOSÉ CARLOS DA ROCHA - RNP - 0500939233

RESPONSÁVEL TÉCNICO - ROGÉRIO SOUZA - CAU - A29399-7

ARQUITETO(A) - ISABEL LUCENA - CAU - A50499-8

UNIVERSIDADE FEDERAL DA BAHIA

SUMAI

COORDENADORA DE PLANEJAMENTO, PROJETO E OBRAS - ARQ. MÁRCIA ELIZABETH PINHEIRO CAU - A21359-4

CHEFE DO NÚCLEO DE PROJETOS - ARQ. ROSANA DE LEO CAU - A18234-6

AUTOR DO PROJETO - CLARA SOLEDADE - CAU - A88803-7

LOCAL: CAMPUS DE ONDINA

CIDADE: Salvador - BA

PROJETO EXECUTIVO - COBERTA

ARQUITETURA

PROJETO EXECUTIVO

DESIGNO: CINTIA CASTRO

CONFIRADO POR: -

07/2016

INDICADA

07/52

ARQUIVO: CIENAM15C-AR-PE-07-PLANTA\_BAHIA\_COBERTURA-001.dwg